


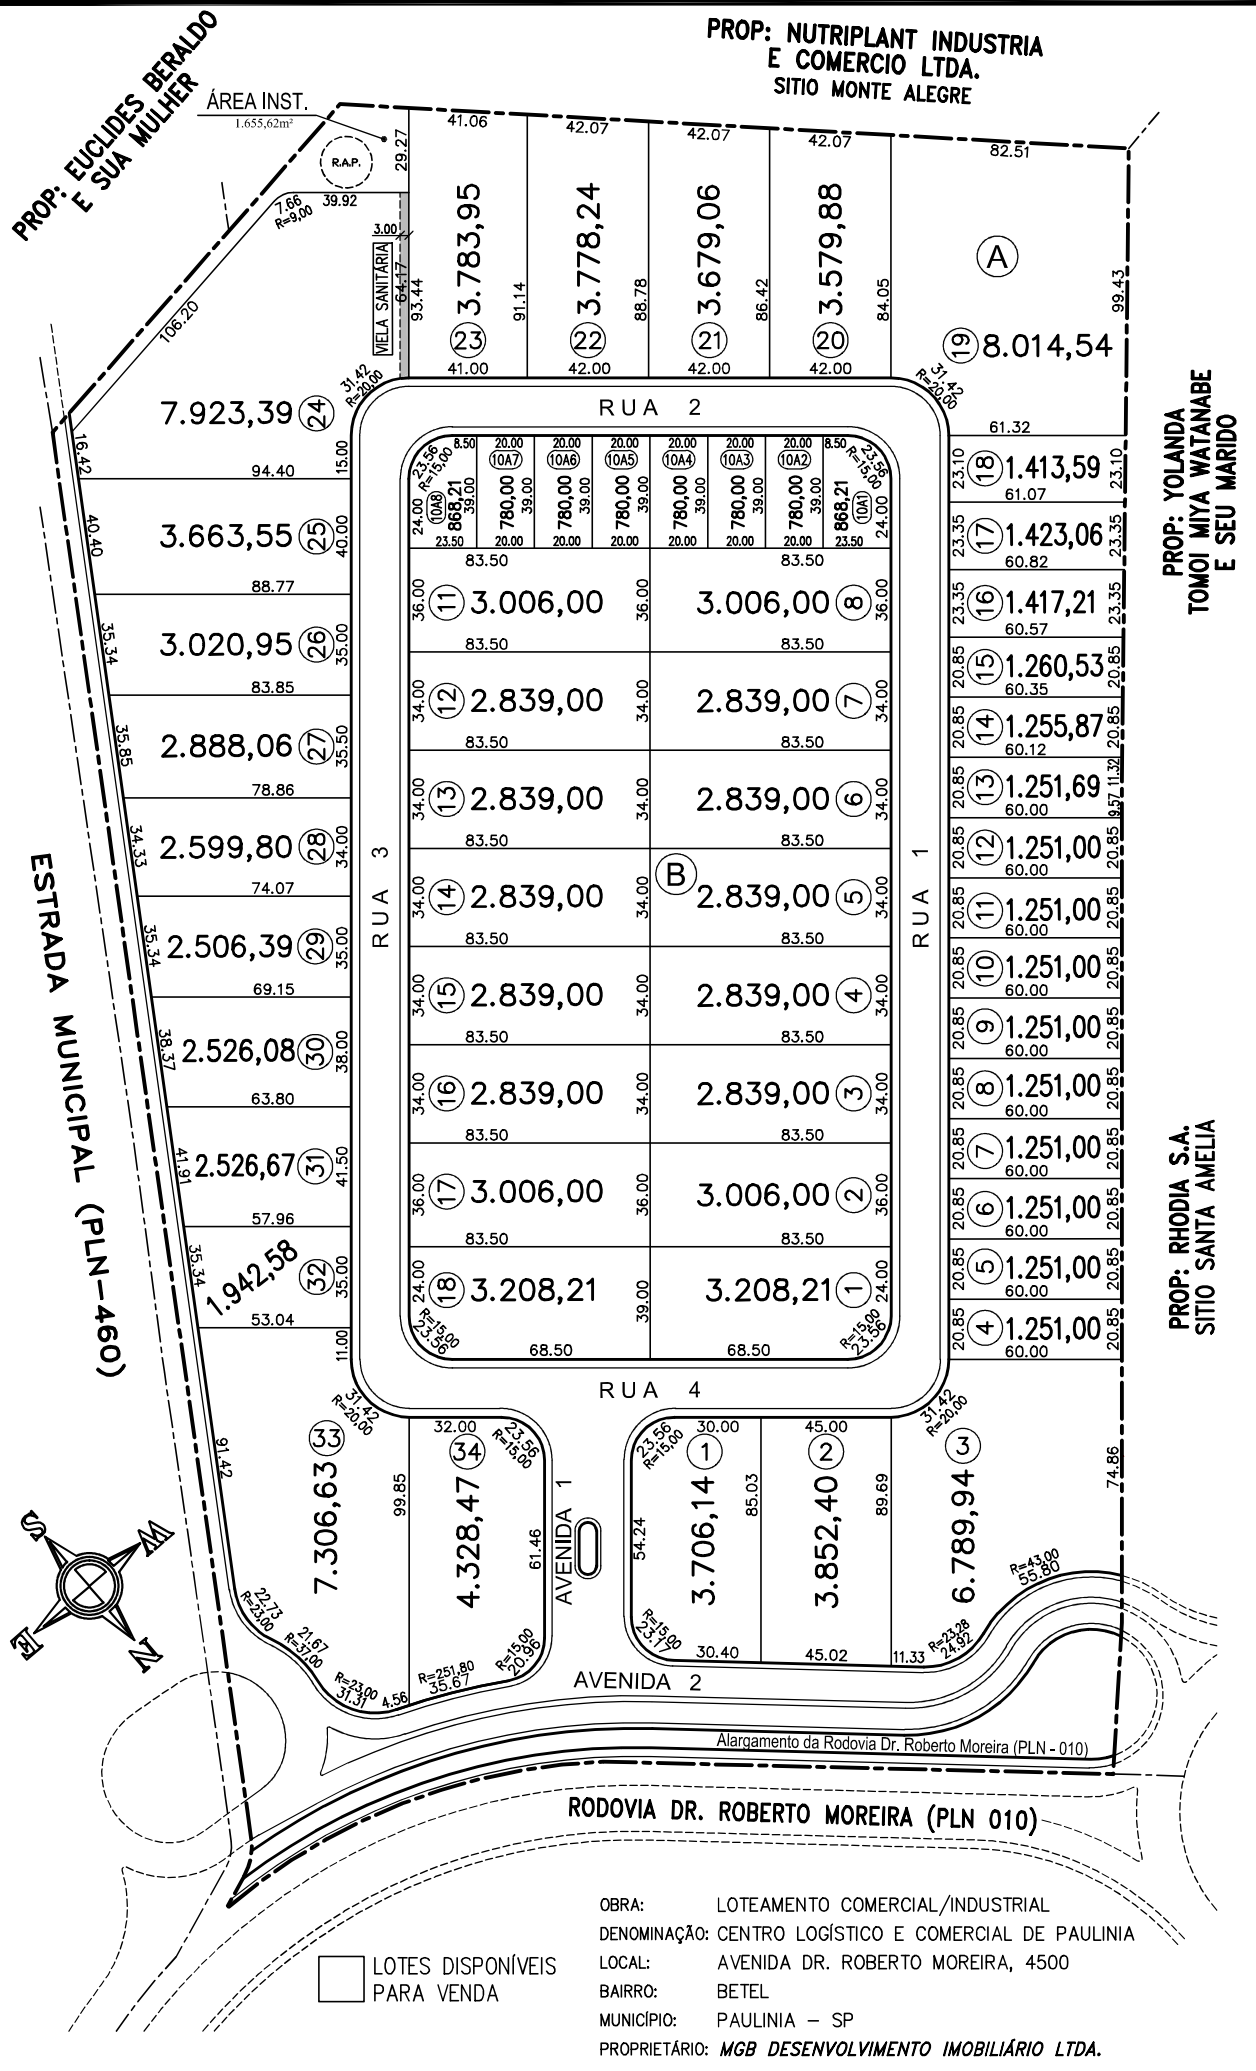

LOTES DISPONÍVEIS
PARA VENDA

OBRA: LOTEAMENTO COMERCIAL/INDUSTRIAL
DENOMINAÇÃO: CENTRO LOGÍSTICO E COMERCIAL DE PAULÍNIA
LOCAL: AVENIDA DR. ROBERTO MOREIRA, 4500
BAIRRO: BETEL
MUNICÍPIO: PAULÍNIA - SP
PROPRIETÁRIO: MGB DESENVOLVIMENTO IMOBILIÁRIO LTDA.